


# PLÀNOL-GUIA D'ORDENACIÓ DEL SÒL RÚSTIC

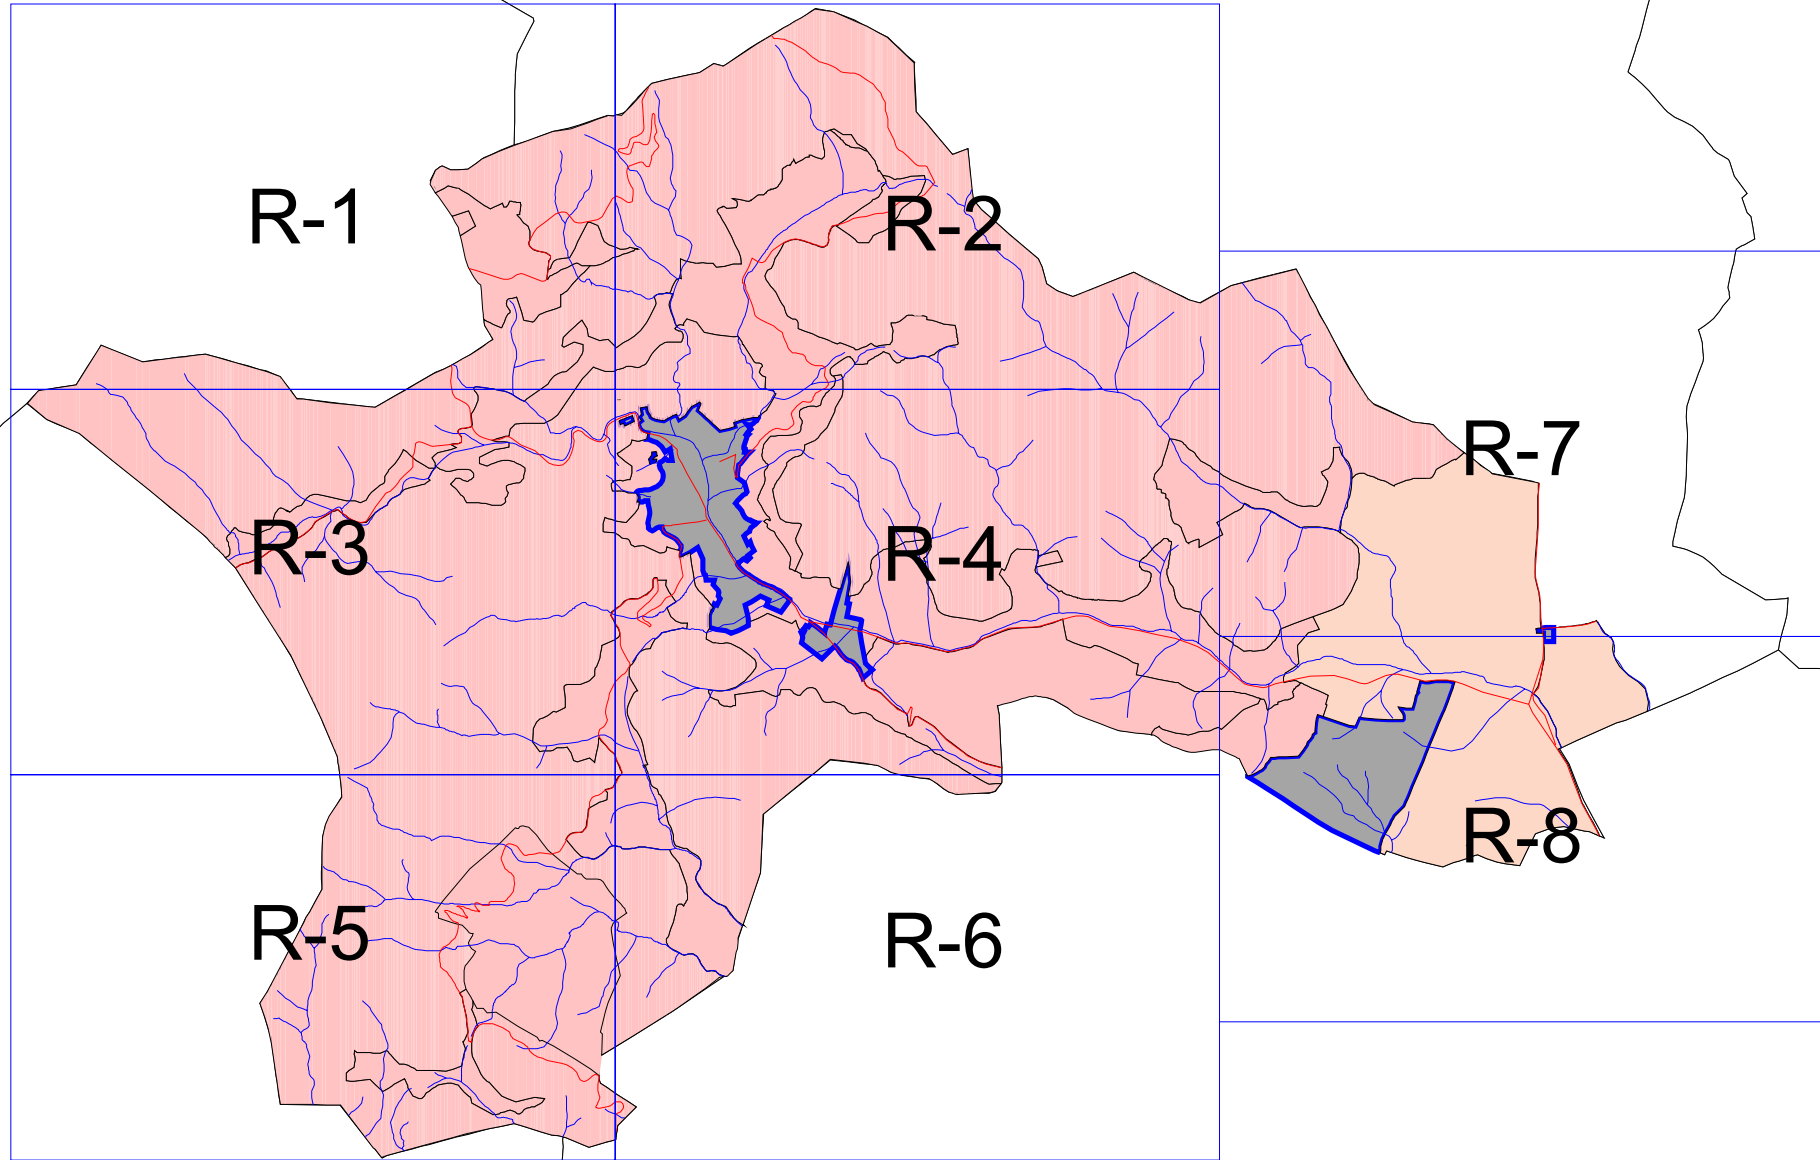

R-1

R-2

R-3

R-4

R-7

R-5

R-6

R-8